SKETCH SHOWING PROPOSED SUBDIVISION
of FRAC. SEC. 26 TOWNSHIP 16 RANGE 12 EPM
being
PART BLOCKS 7 and 8, PLAN No. 42740

Rural Muncipality of Lac du Bonnet
Manitoba

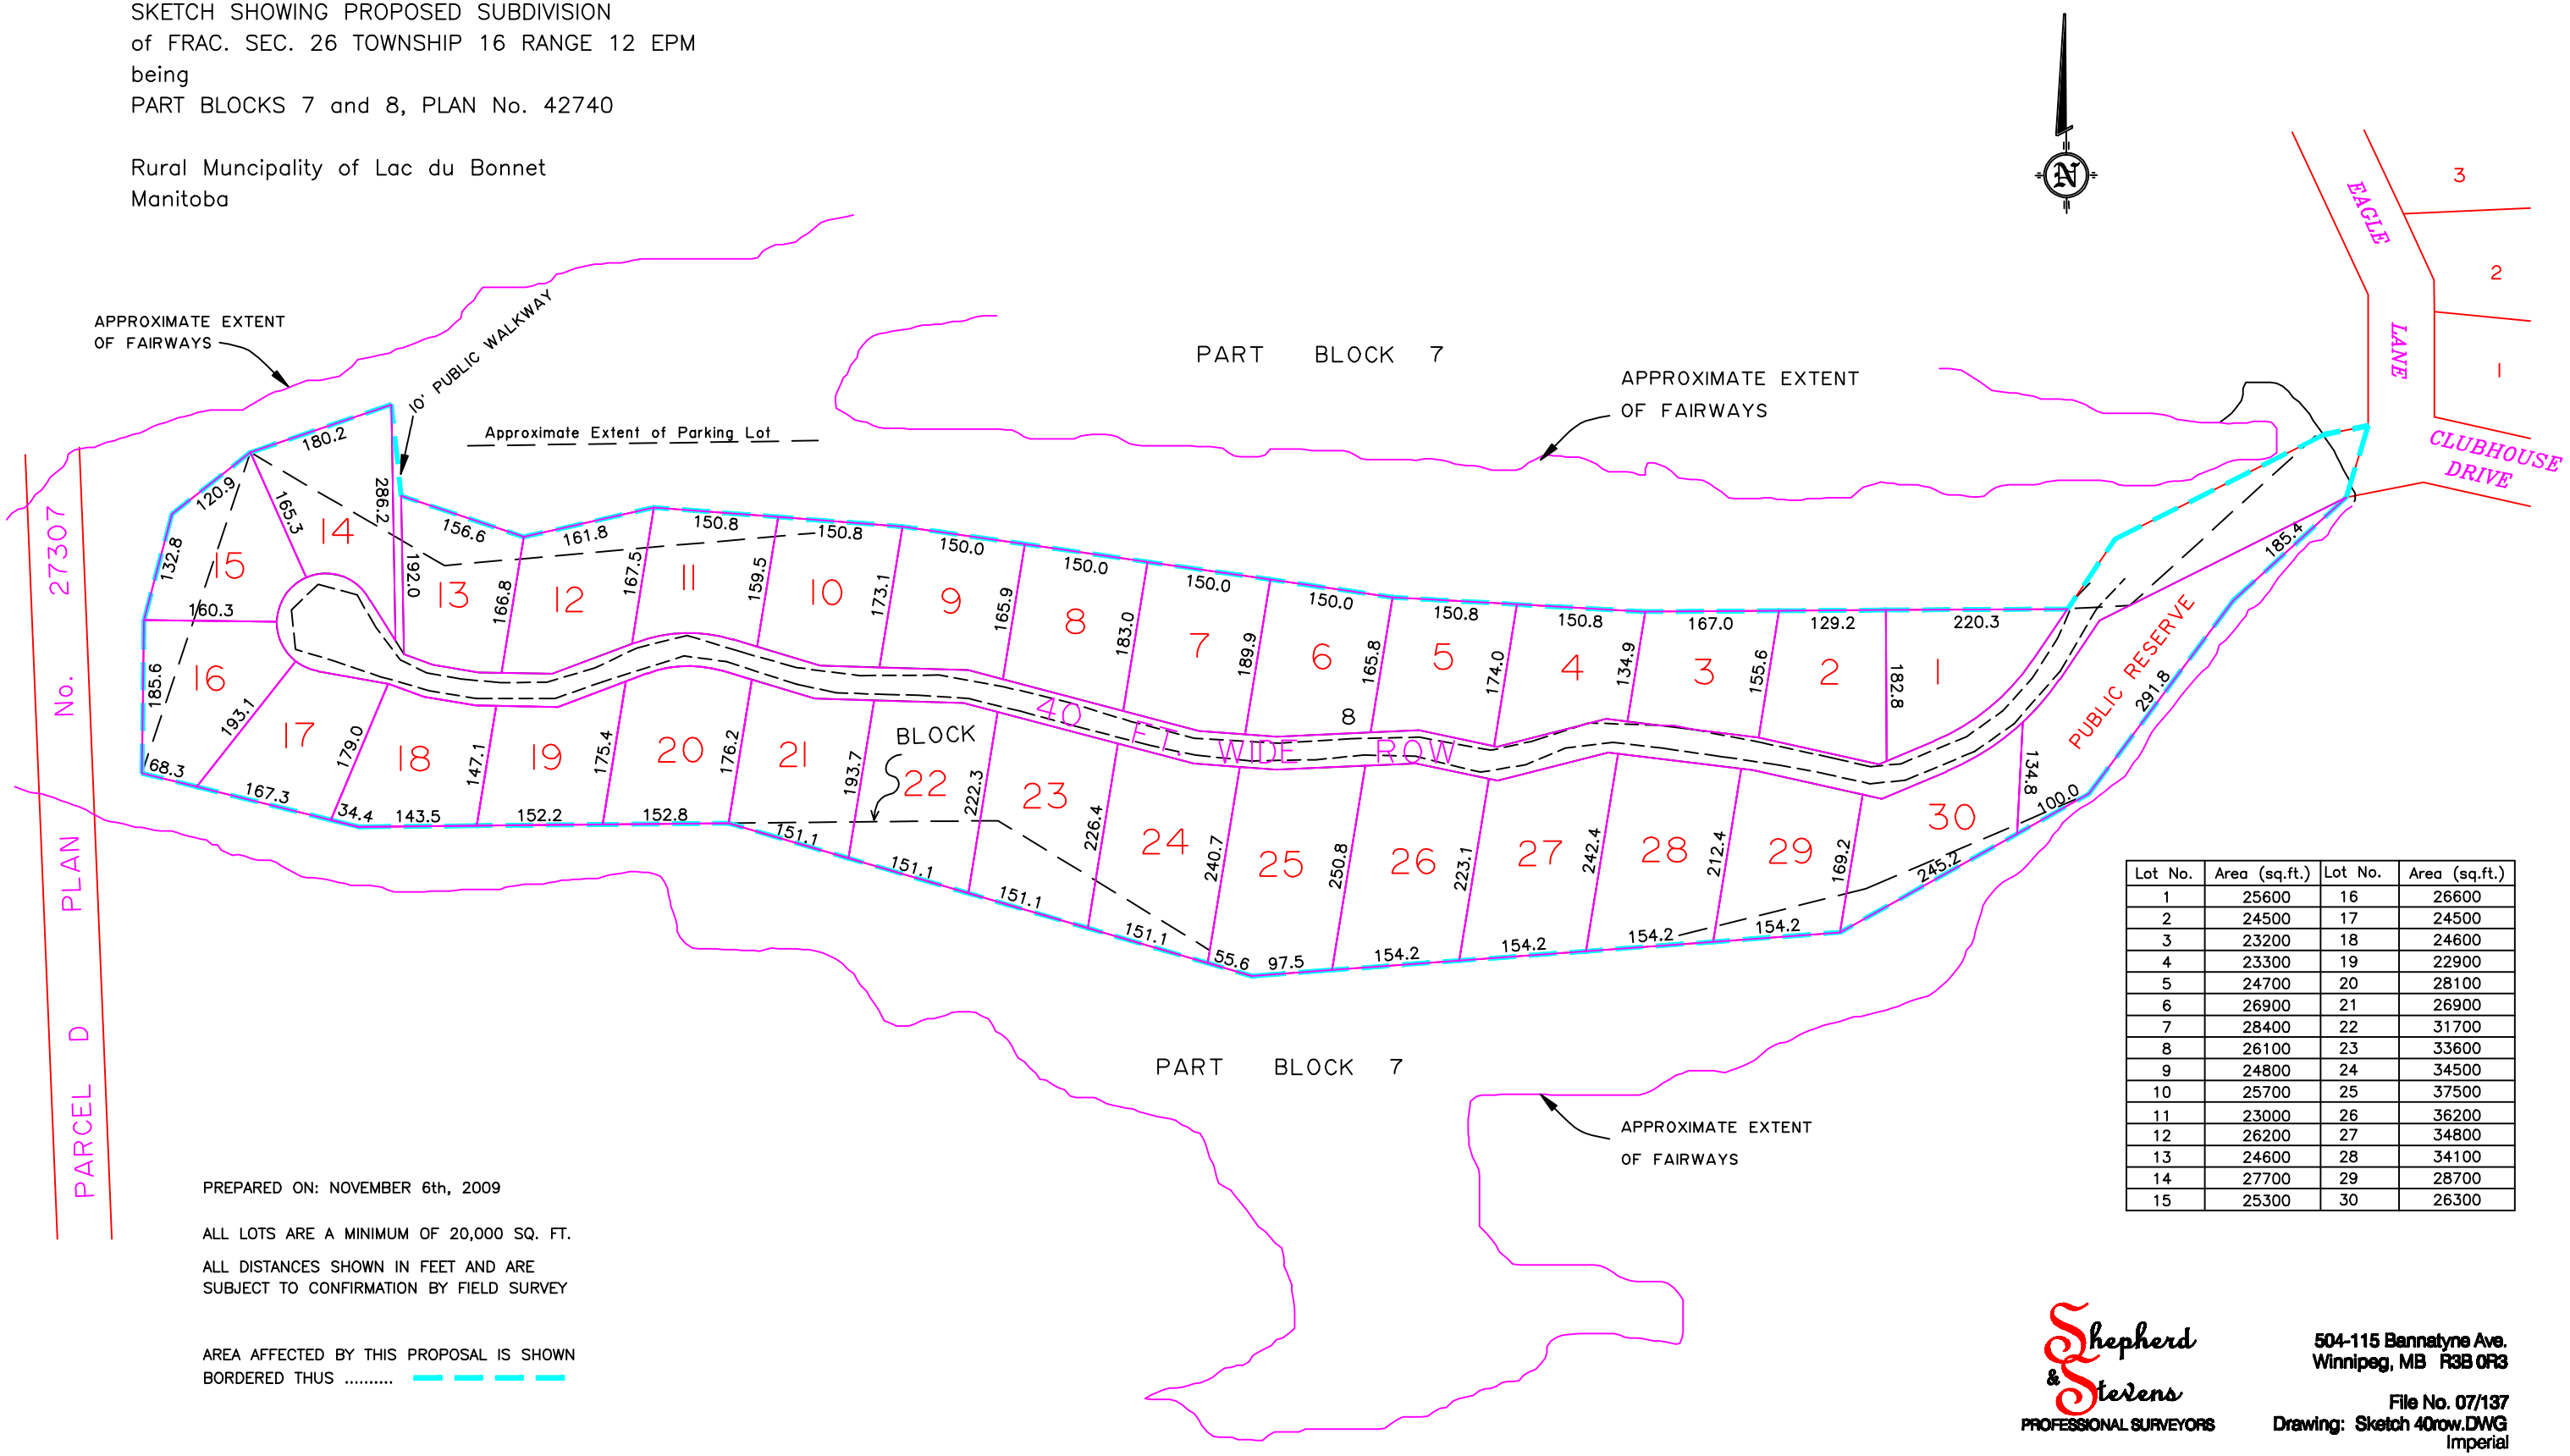

Lot No.	Area (sq.ft.)	Lot No.	Area (sq.ft.)
1	25600	16	26600
2	24500	17	24500
3	23200	18	24600
4	23300	19	22900
5	24700	20	28100
6	26900	21	26900
7	28400	22	31700
8	26100	23	33600
9	24800	24	34500
10	25700	25	37500
11	23000	26	36200
12	26200	27	34800
13	24600	28	34100
14	27700	29	28700
15	25300	30	26300

PREPARED ON: NOVEMBER 6th, 2009

ALL LOTS ARE A MINIMUM OF 20,000 SQ. FT.

ALL DISTANCES SHOWN IN FEET AND ARE SUBJECT TO CONFIRMATION BY FIELD SURVEY

AREA AFFECTED BY THIS PROPOSAL IS SHOWN BORDERED THUS ..... — — — —

Shepherd & Stevens
PROFESSIONAL SURVEYORS

504-115 Bannatyne Ave.
Winnipeg, MB R3B 0R3

File No. 07/137
Drawing: Sketch 40row.DWG
Imperial